

Mtr. nr., ejerlav, sogn: 2^p, 2^q, 2^t, 2^v, Stempel:
(i København kvarter) 2^u, 2^ø, 2^{aa} og 2^{cq},
eller (i de sønderjydske lands-
dele) bd. og bl. i tingbogen, Hellebækgaard, Hel-
art. nr., ejerlav, sogn. lebæk sogn

kr. 257

Akt: Skab 0 nr. 332
(udfyldes af dommerkontoret)

Gade og hus nr.:

Anmelder:

Ejendomsaktieselskabet
af 29. september 1972
Milnersvej 7
3400 Hillerød

I anledning af udstykning og bebyggelse af parceller af matr.nre. 2^p,
2^q, 2^t, 2^v, 2^u, 2^ø, 2^{aa} og 2^{cq}, Hellebækgaard, Hellebæk sogn pålægges
disse matr.nre. følgende

DEKLARATION

1. De bebyggede parceller forsynes med varme fra en fælles varme-
central beliggende ved Sjølundsvvej/Strandvejen.
2. Når bebyggelsen er opført, og grundejerforening er stiftet samt når
varmecentralen er i drift, overtages denne af grundejerforeningen.
3. Varmecentralen drives og vedligeholdes af grundejerforeningen.
4. Fra varmecentralen føres varmen frem til de enkelte huse gennem
nedgravede præisolerede kobberfjernvarmerør. Fjernvarmerørens
placering er angivet på vedhæftede tinglysningsrids. Hovedled-
ningerne ligger normalt ca. 70 cm under terræn, og stikledningerne
ca. 50 cm under terræn.
Stikledningerne er sikret med en overdækning forsynet med gult
plasticbånd.
5. Ved gravearbejder skal man sikre sig, at fjernvarmeledninger ikke
beskadiges ved vold eller frost. Eventuel beskadigelse af rør eller
rørkappe skal uophørligt anmeldes til grundejerforeningen. Dette
gælder også småskader.
6. Det frarådes at plante større vækster eller træer eller opsætte
skure eller lignende over varmeledninger. Selvforskyldte skader
på stikledninger i haver udbedres af grundejerforeningen på den
pågældende ejers regning.

7. Påtaleretten tilkommer grundejerforeningen.

Forannævnte bestemmelser begæres tinglyst på matr.nre. 2^p, 2^q, 2^t, 2^v, 2^u, 2^ø, 2^{aa} og 2^{cq}, Hellebækgaard, Hellebæk sogn, idet respekteres i forvejen tinglyste servitutter, grundbyrder og hæftelser, hvorom henvises til ejendommenes blade i tingbogen.

Hillerød, den ...9.januar..... 1978

**EJENDOMSAKTIESELSKABET
AF 29. SEPTEMBER 1972**

Som ejer: ...Søndervej 7, 3400 Hillerød...

Jan Christensen

Godkendes. Jfr. kommuneplanlovens § 36 skal oplyses, at lokalplan ikke er påkrævet.

~~Reklameret~~ af Helsingør Byråd, den 19.1.1978
P.B.V. sign. Ove Thelin / Chr. Steen Petersen
borgmester stadsingeniør

**INDFØRT I DAGBOGEN
24.01.78 02677 -
HELSINGØR CIVILRET
LYST.**

Justitsministeriets genpartskontrollørred. Til kort

sgnr

Hellebækgaard Hellebæk

1978

d. 3-1

Hillerød

Bestillingsformular

At denne kort-genpart er nøjagtig genpart af det originale kort vedrørende ejendommen(e)




Deklarationsrids
vedr. fjernvarmeledninger på
Hellebækgaard
Hellebæk sogn

Målf. ca. 1:1000
Jr. nr. U 21.162

Hillerød d. 3-1-1978

[Signature]
Landinspektør

Jensen & Kjækskov A/S

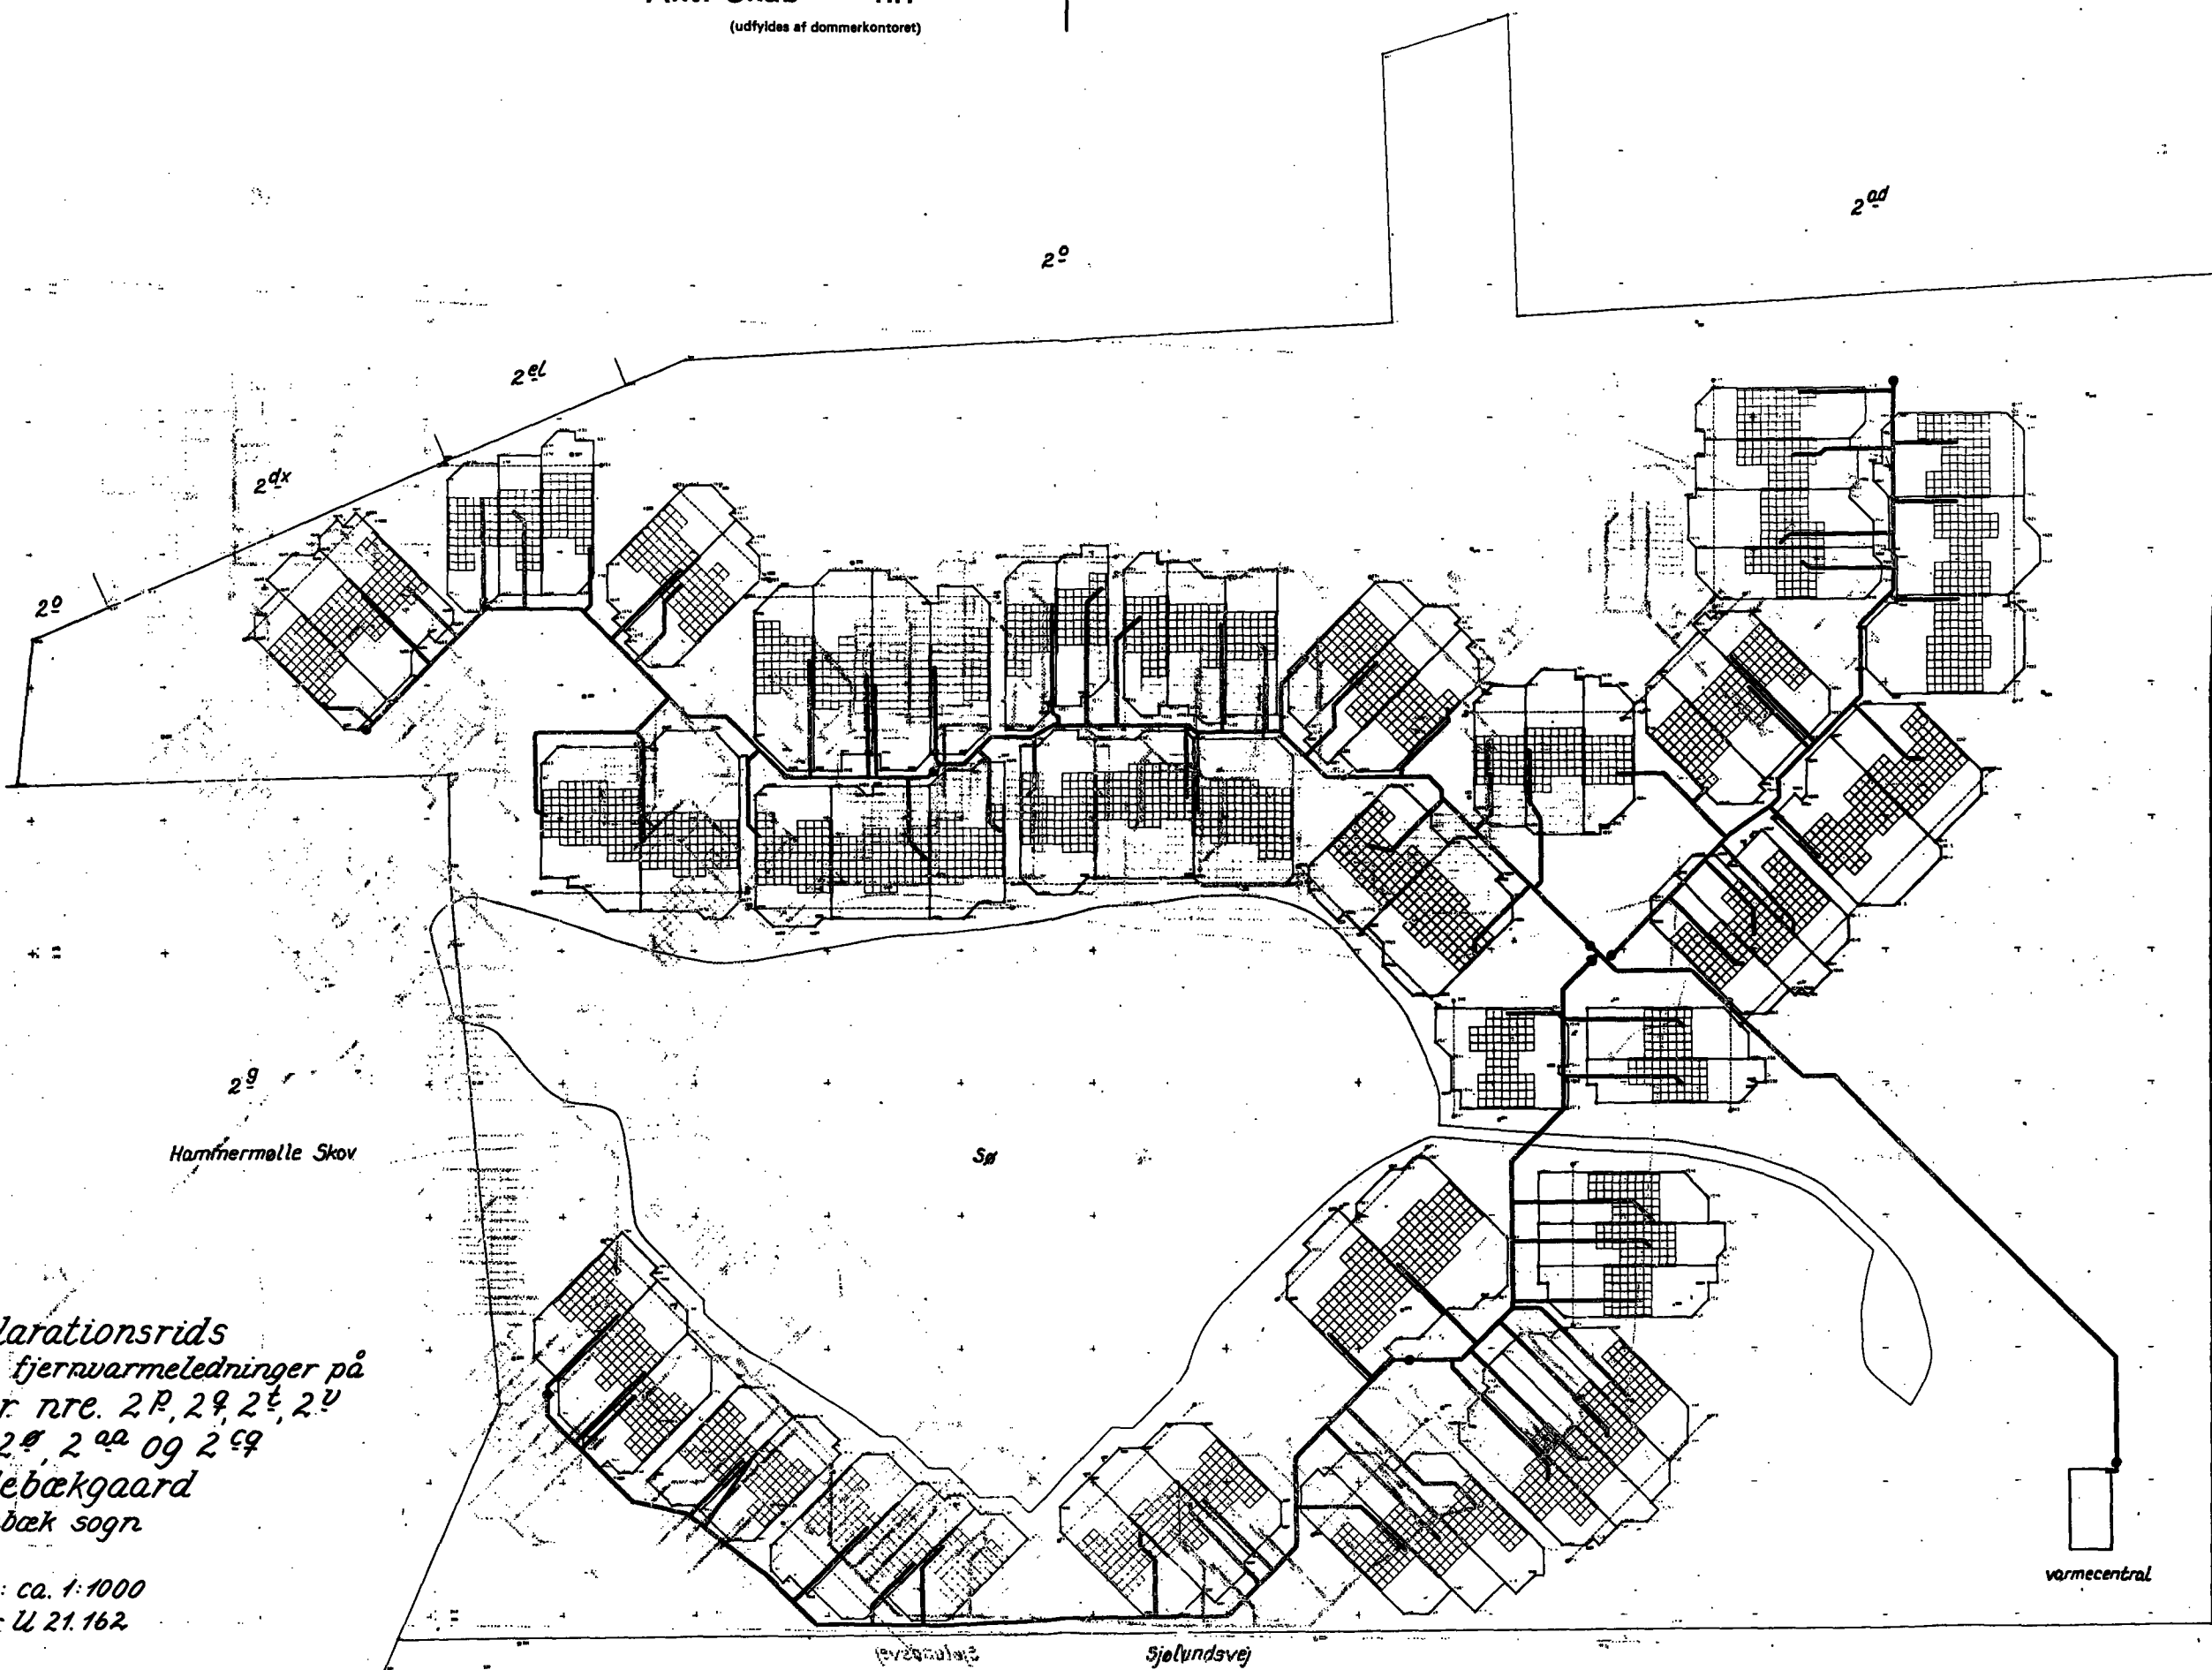

S00378771S 13_O_332
A00641125A 88315110